sutter
planen·messen·umsetzen

Längenprofile

Gemeinde Schönenbuch

Bauprojekt

Ausbau Steinmatt

Massstab 1:500/50

Plan Nr. 101.06.0438 - 3/A
6. September 2023

Erstellt: NSA, Geprüft: RSC, Freigabe: RSC
S:\101\06\0438\08_CAD\BP\3_A_LP_500_50.2d

Sutter Ingenieur- und Planungsbüro AG | Tel. +41 (0)61 935 10 20 | info@sutter-ag.ch | www.sutter-ag.ch
Standorte BL ▸ Arboldswil - Laufen - Liestal - Reinach | Standort SO ▸ Nunningen

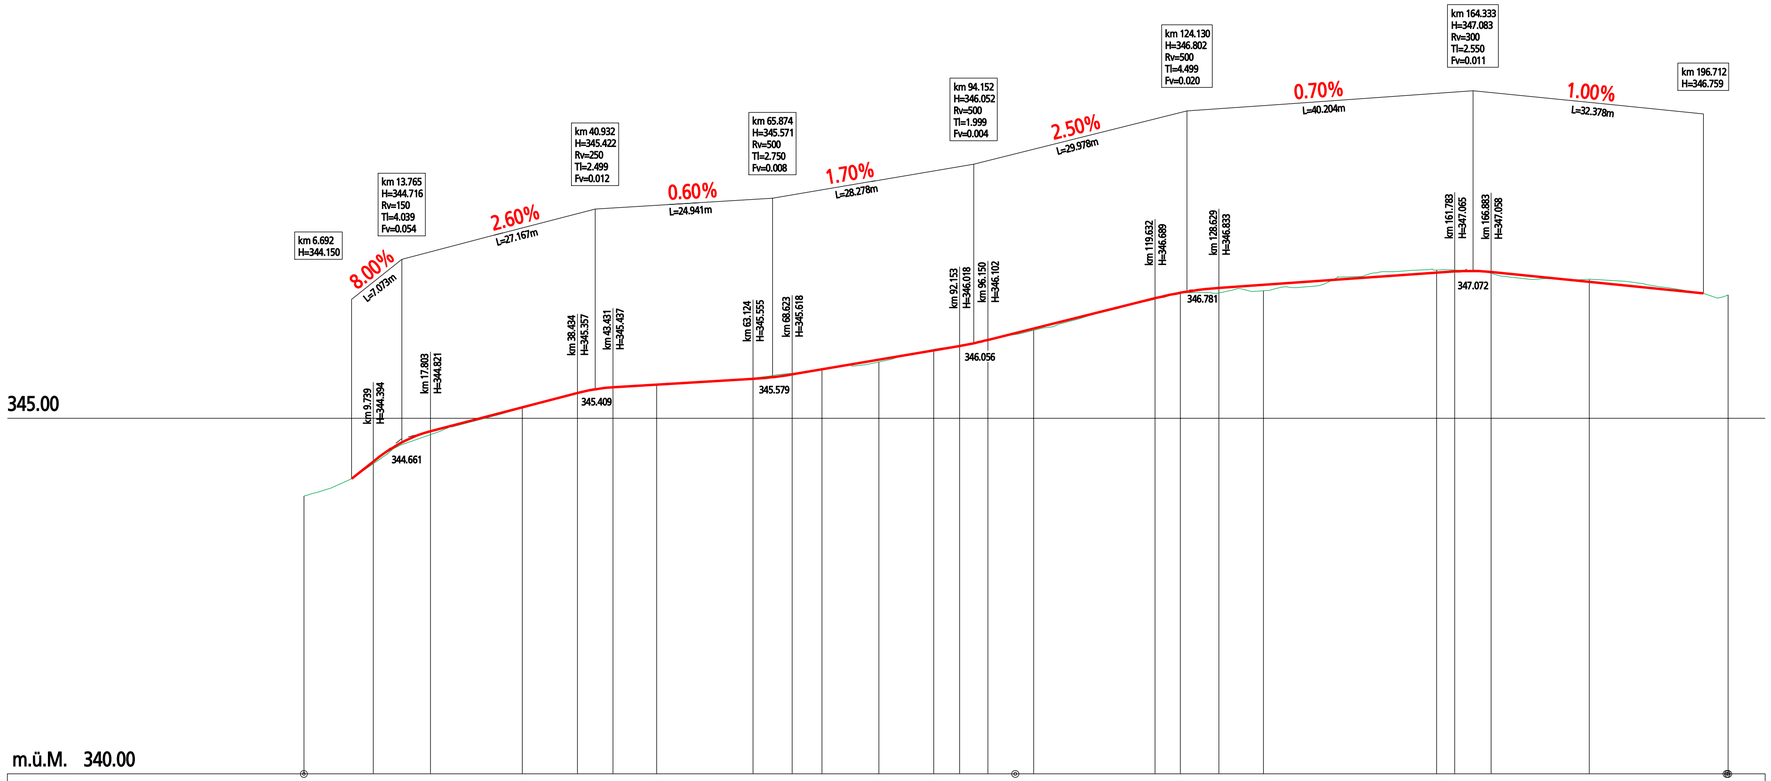

Profil Nr.		2	3	4	5	6	7	8	9	10	11	
Km [m]	0						100					200
Kilometrierung	0.000	30.728	49.601	72.819	80.815	88.521	102.568	123.193	134.888	159.210	180.682	200.192
Zwischendistanzen	0.000	30.728	18.873	23.218	7.996	7.707	14.047	20.625	11.695	24.322	21.472	19.510
Terrainhöhen	343.91	345.15	345.48	345.69	345.79	345.97	346.24	346.77	346.79	347.09	346.95	346.74
Projekthöhen		345.157	345.474	345.690	345.825	345.957	346.263	346.765	346.877	347.047	346.920	
Differenz Projekt-Terrain Höhe		+0.011	-0.002	-0.000	+0.032	-0.013	+0.026	-0.005	+0.083	-0.038	-0.035	

Kurvenband

Zentrum rechts / Zentrum links:
- Ger 35.762
- R=40 31.347
- Ger 26.621
- R=20 3.470
- Ger 31.756
- R=45 21.051
- Ger 1.119
- R=15 18.024
- Ger 31.041

Querneigungsband
(max Rampenband = +0.501%/m)

Rand rechts: +43.502cm; +10.000%; 7.639; 0.501%/m; 21.601; +6.75cm; +3.000%; 195.116; +17.305cm
Achse Projekt: -3.000%
Rand links: -62.601cm; -10.000%; 0.501%/m; -6.751cm; -6.649cm