BASEL LANDSCHAFT
BAU- UND UMWELTSCHUTZDIREKTION
TIEFBAUAMT

Gemeinde Allschwil

Belagserneuerung Dorfplatz

Baslerstrasse

Axe 1000, BP 04/010 - BP 05/030

Ausführungsprojekt

Situationsplan Sanierungsmassnahmen

Freigabe zur Ausführung durch den Projektverfasser RK&P

Datum: | Visum Projektleitung:

ÜBERSICHTSPLAN

CAD-SYSTEM: Cadwork v25.0	VERTRETER BAUHERRSCHAFT: Tiefbauamt Basel-Landschaft
PLANFORMAT: 30x126 / MASSSTAB: 1:200	
PLANNUMMER PROJEKTVERFASSER: 873888.0000 - 001A [002]	PLANNUMMER TBA

PROJEKTVERFASSER

RK&P
Rudolf Keller & Partner Verkehrsingenieure AG
CH - 4132 Muttenz
Neue Bahnhofstrasse 160
061 466 68 00
rkp.info@rkag.ch

INDEX	DATUM	GEZ.	KONTR.
	Mai 19	shr	shr
A	13.06.19	shr	
B			
C			

Legende Sanierungsmassnahmen

- Belagsersatz (neuer Aufbau 3cm SMA 8, 8cm AC B 22 H, 10cm AC EME 22 C1) [850m²]
- Anpassung Randabschluss mit Anpassung Belag im Inselbereich
- Erneuerung Deckel Strassenentwässerung (Kanton) [8x Einlaufrost, 3x geschlossen mit Text 'Str. Entw.']
- Erneuerung Deckel Kanalisation (Gemeinde) [4x geschlossen mit Text 'Kanalisation']
- Erneuerung Schieber Wasserleitung (Gemeinde) [1x]
- Erneuerung Deckel Telekommunikation (Swisscom) [4x geschlossen ohne Text]
- Erneuerung Schieber Gas (IWB) [1x]
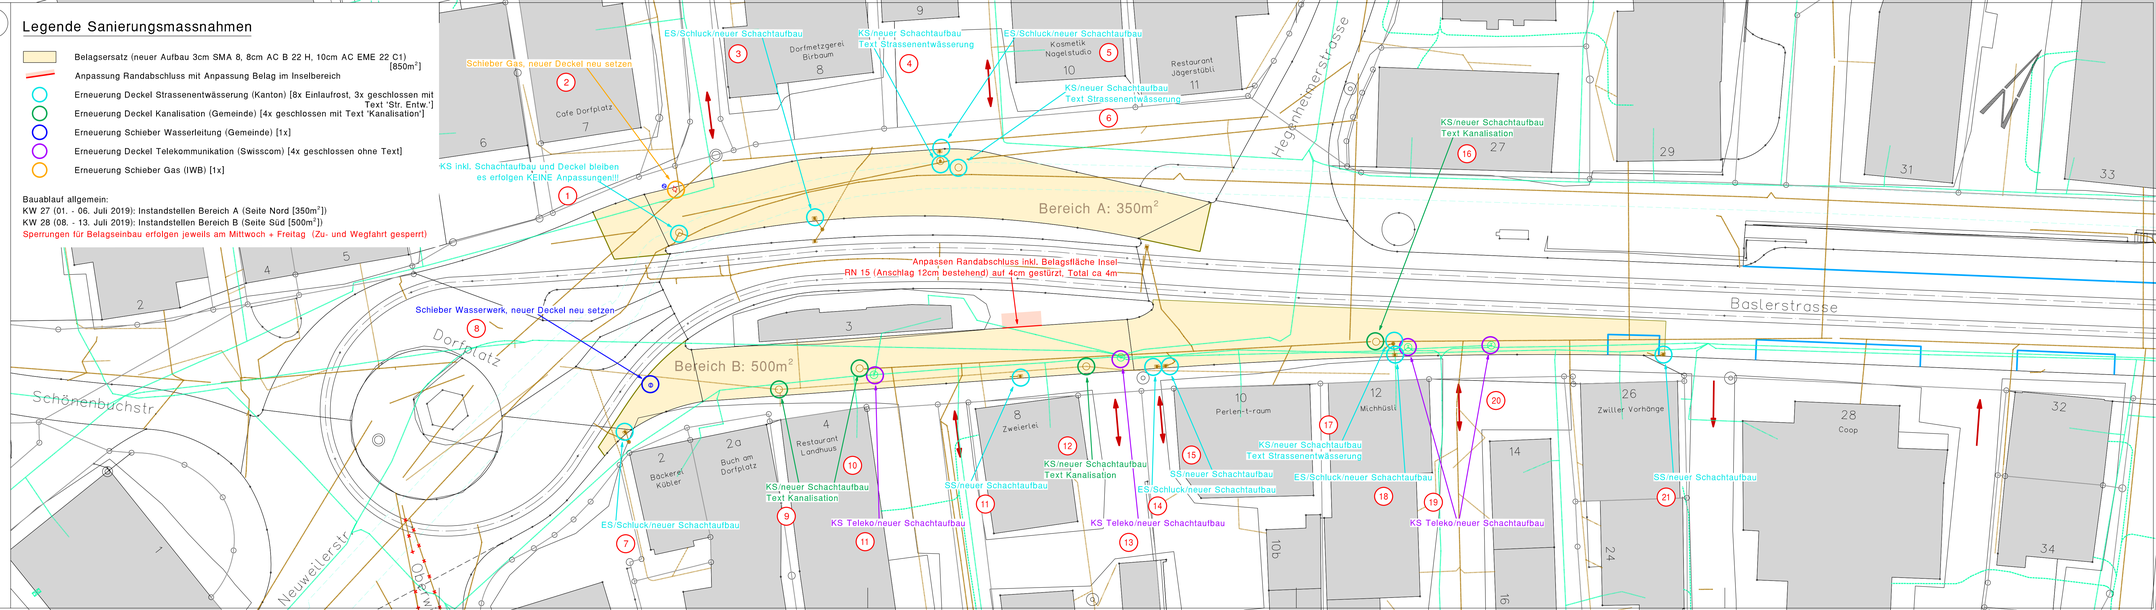
Bauablauf allgemein:
KW 27 (01. - 06. Juli 2019): Instandstellen Bereich A (Seite Nord [350m²])
KW 28 (08. - 13. Juli 2019): Instandstellen Bereich B (Seite Süd [500m²])
Sperrungen für Belagseinbau erfolgen jeweils am Mittwoch + Freitag (Zu- und Wegfahrt gesperrt)