


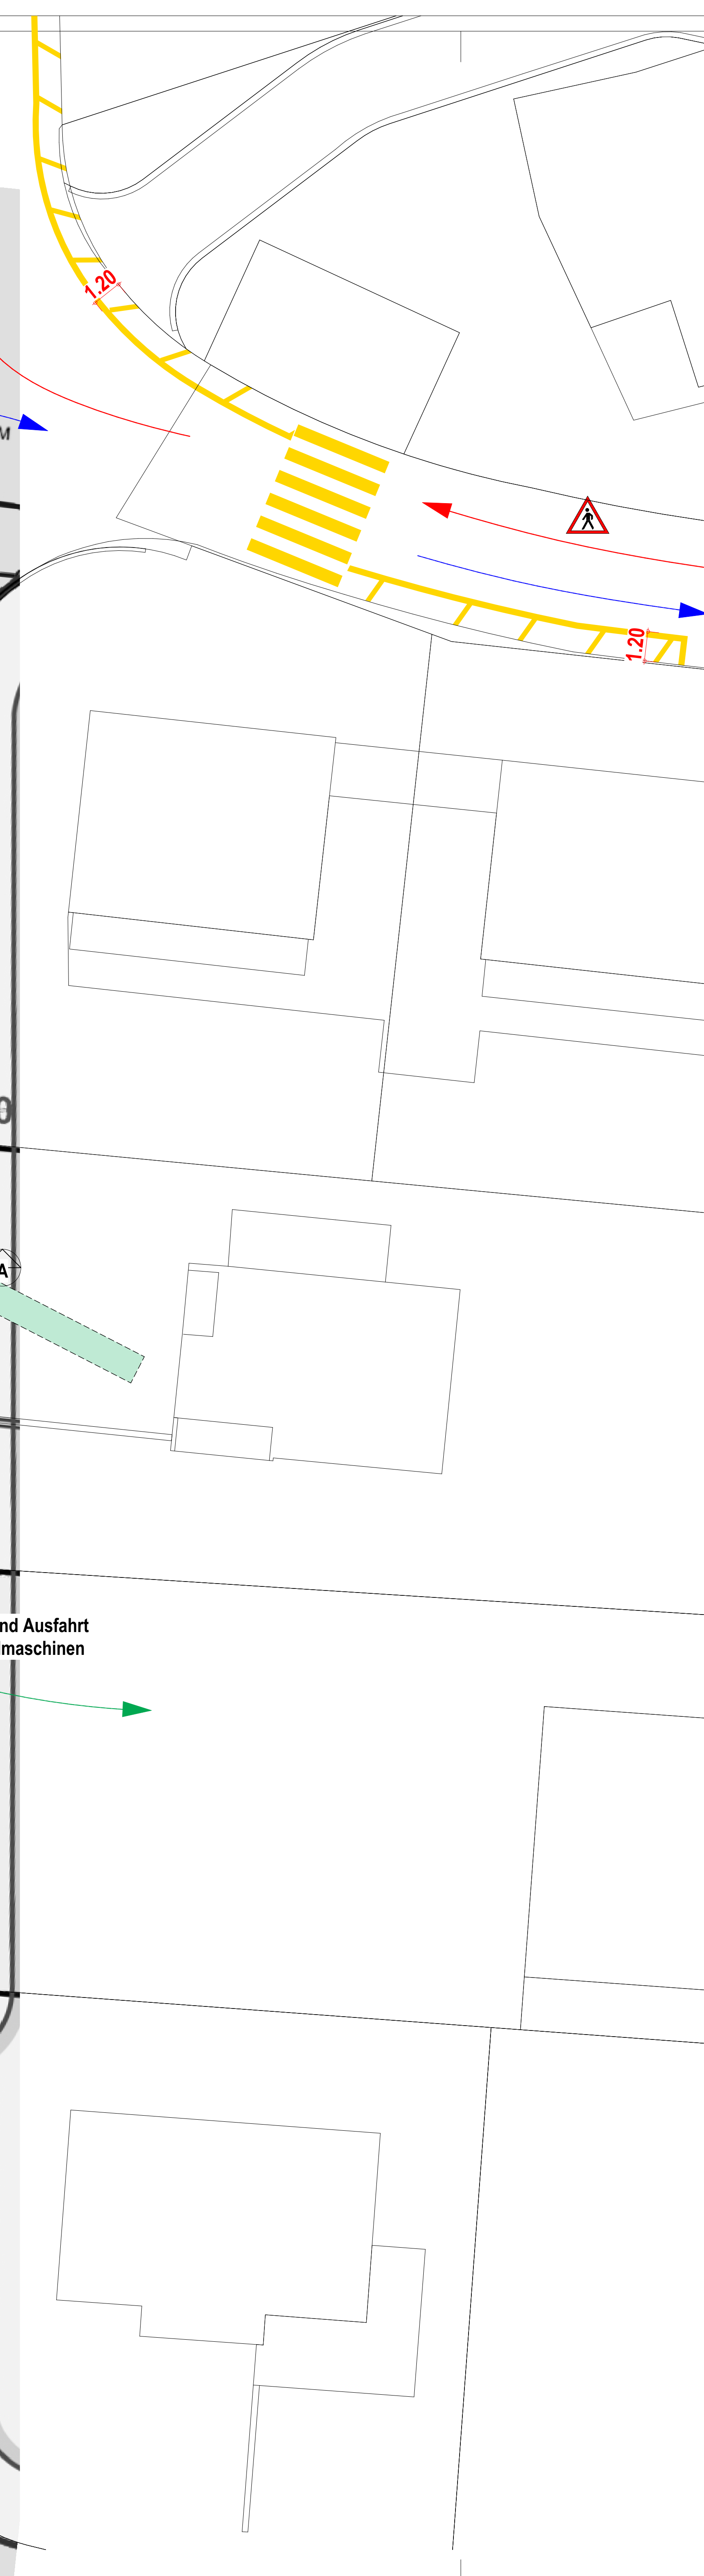

Bemerkungen:

Legende Baustelleneinrichtung:

- | | |
|---|---|
|  | Umschlagfläche / Anlieferung |
|  | horizontale Signalisation Fussgänger |
|  | Baukran Typ Potain MDT 249 |
|  | Wendefläche |
|  | Parkfläche für Handwerker |
|  | Halteverbot beidseitig
vertikale Signalisation |
|  | Parkverbot beidseitig
vertikale Signalisation |
|  | Fahrverbot (mit Zubringerdienst)
vertikale Signalisation |
|  | Achtung Fussgänger
vertikale Signalisation |
|  | Private Ein- und Ausfahrt |
|  | Verkehrsrichtung Anlieferung Baustelle |
|  | Verkehrsrichtung Abfahrt von Baustelle |
|  | Einzäunung Gefahrenzone |

±0.00 entspricht 353.68 m ü. M

Aussparungen gemäss Aussparungsplänen vor

Sämtliche Masse sind durch den Unternehmer am Bau zu kontrollieren. Differenzen sind der Bauleitung anzuzeigen.

Im Plan fehlende Masse sind bei der Bauleitung zu erfragen

Die Flächenangaben im Plan sind im CAD abgegriffen und beziehen sich auf die Rohmaße.

Dieser Plan ist urheberrechtlich geschützt. Jegliche Weiterverwendung - auch auszugsweise - ist durch

PLAN | WERK.CH GmbH schriftlich genehmigen zu lassen

Türhöhen = Höhe von OK fertig höherem Boden bis UK Sturz

Onishi

Überbauung "ParkLife", 4 MFH + 18 REFH

Poststrasse, Lettenweg, Sechs Jucharten, 4124 Schönenbuch

Auftraggeber
SOLVO
BAUPROJEKT
SOLVO Bauprojekt AG
Altenmattweg 2
4144 Arlesheim
+41 61 921 49 90
info@solvobauprojekt.ch

Fachplaner:



PARKLIFE
by
RAYMOND GAETAN

Plan-Nr.: **AR-51_SI_090-200_B**

Planinhalt: **Situation Verkehrsregelung Baustelle / Kranstandort**


Maßstab: 1:125

Format: A0 / 1180 / 841 mm

Datum:	06.02
--------	-------

2025

[ge2](#)

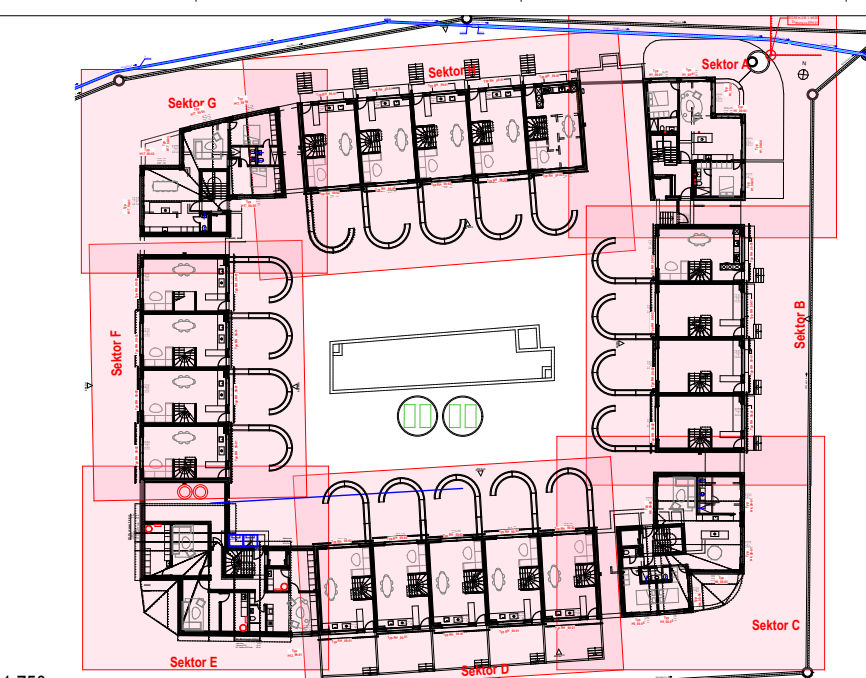

Situation Met. 1/750

[illegible]

PLAN WERK.CH GmbH

Wahlenstrasse 72
Tel. 061 763 72 7

4242 Laufen
info@plan-werk